
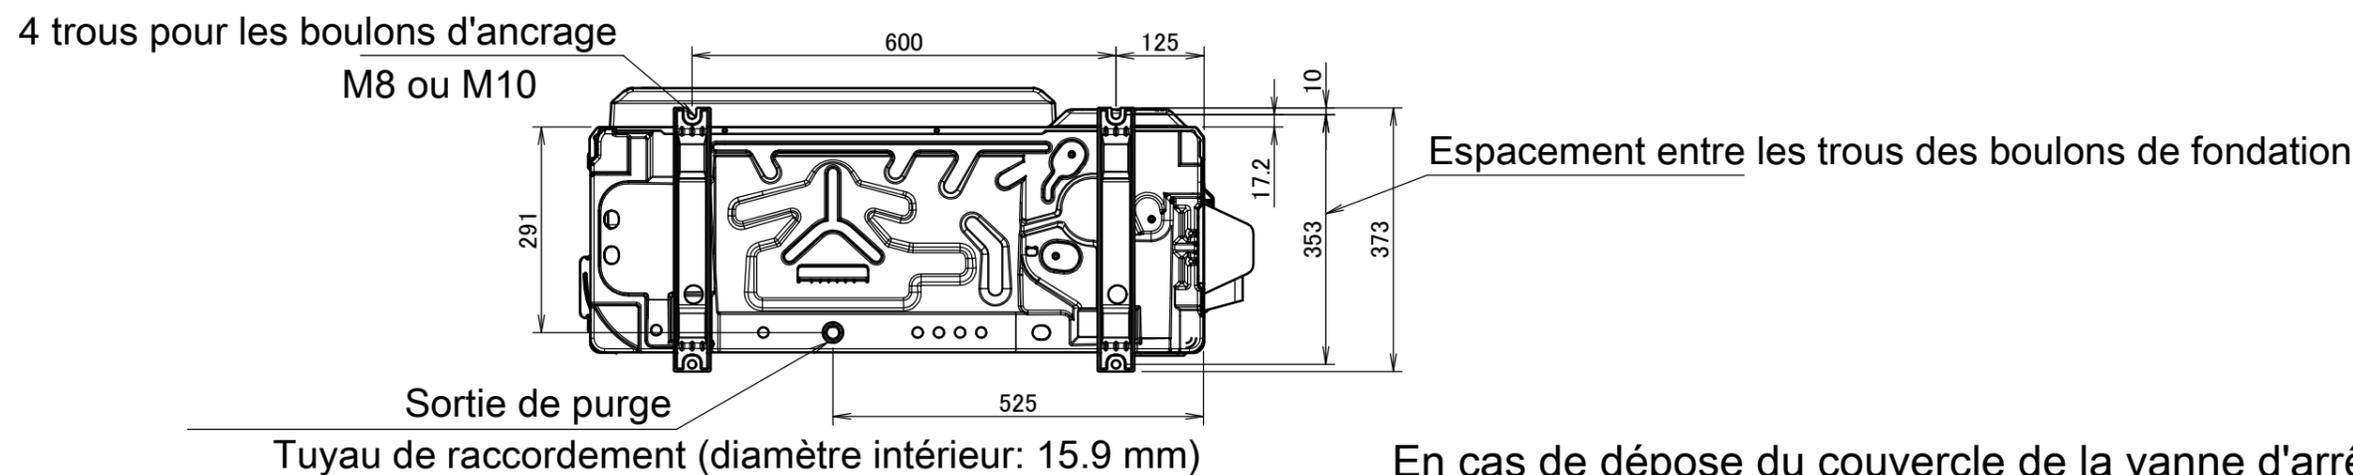




RXJ-N

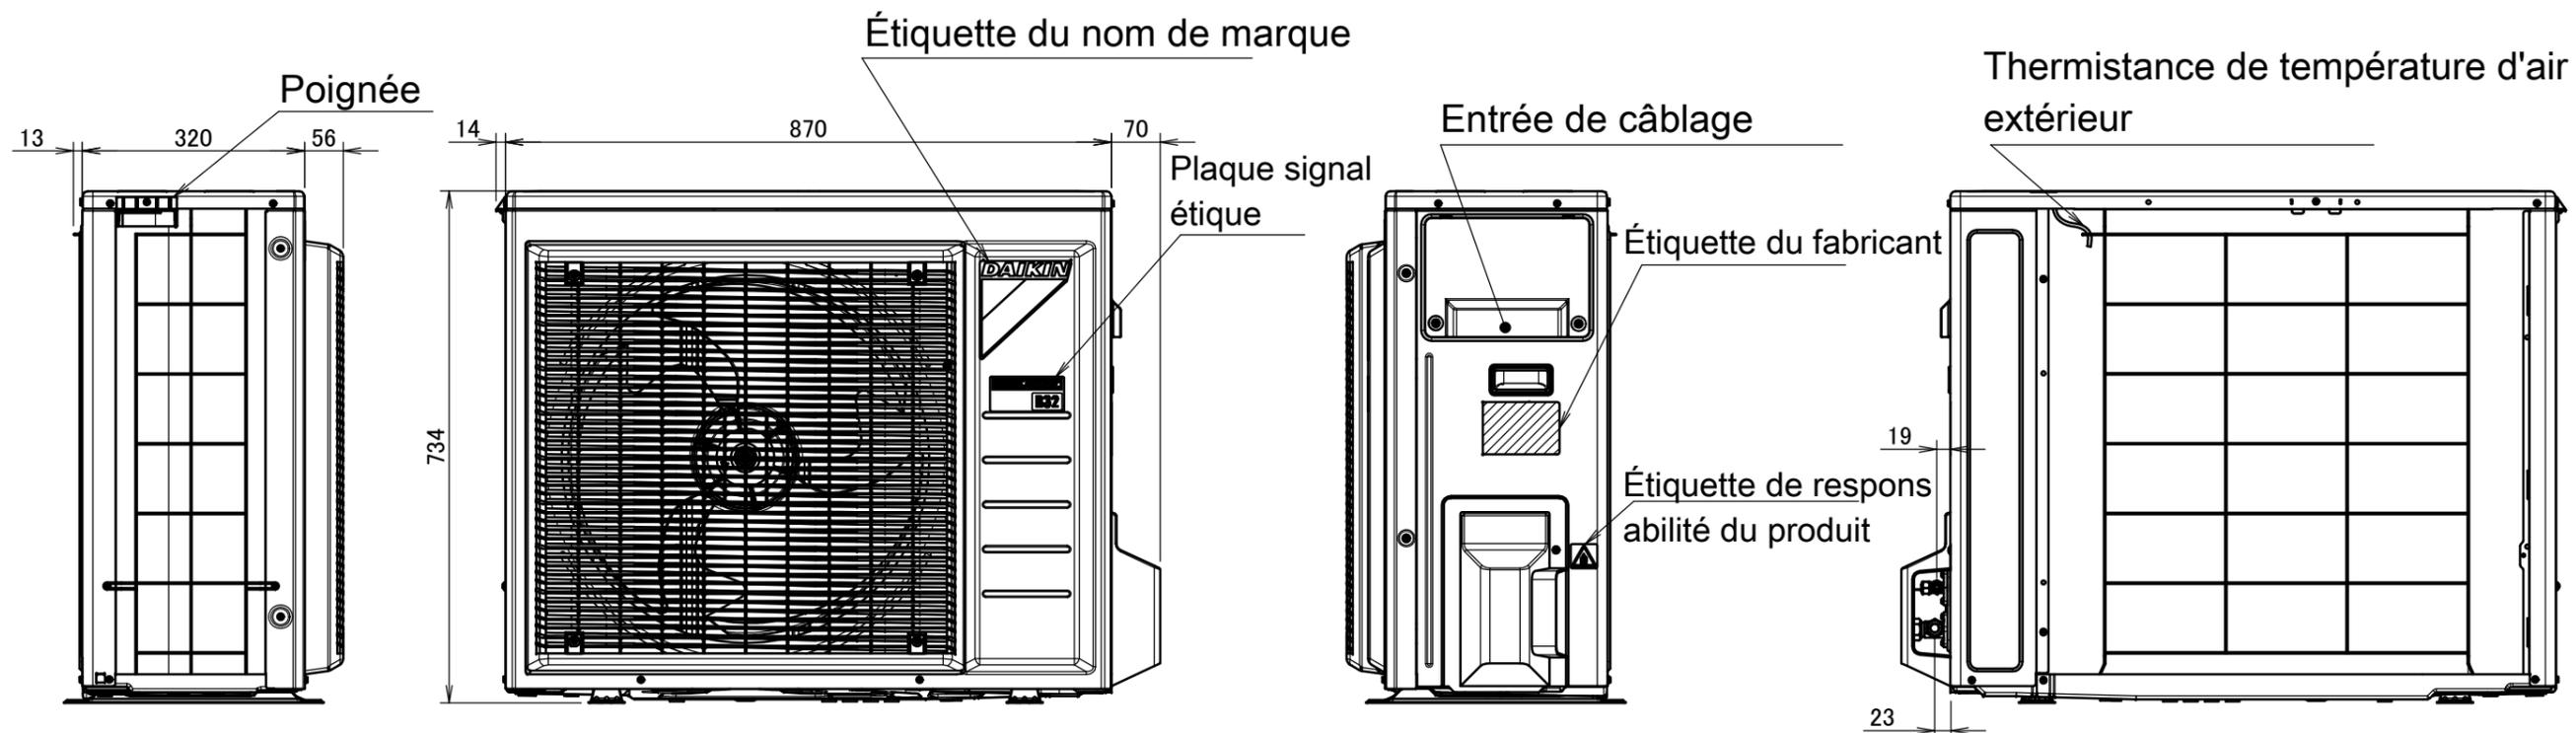

En cas de dépose du couvercle de la vanne d'arrêt.

Barrette de raccordement avec borne de terre

Espace minimal pour le passage de l'air
Hauteur du mur du côté de sortie d'air < 1200 mm

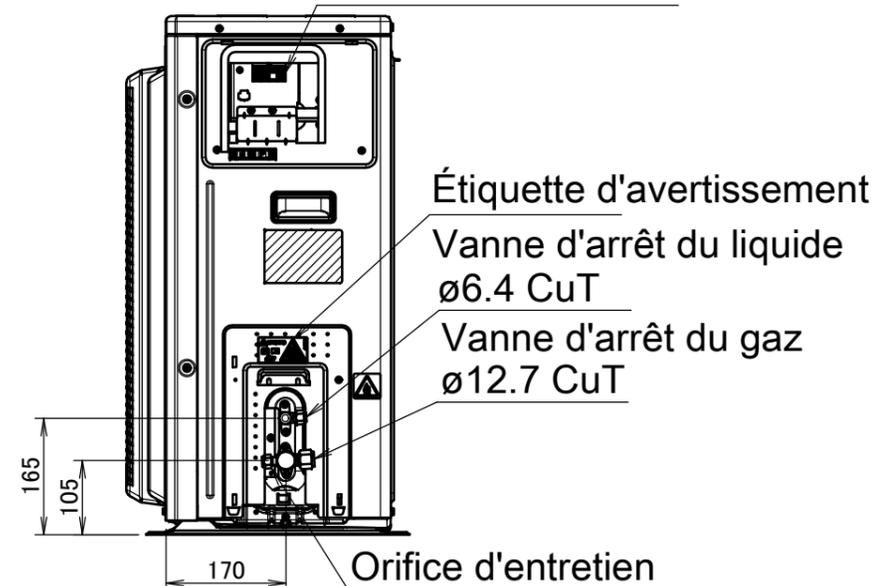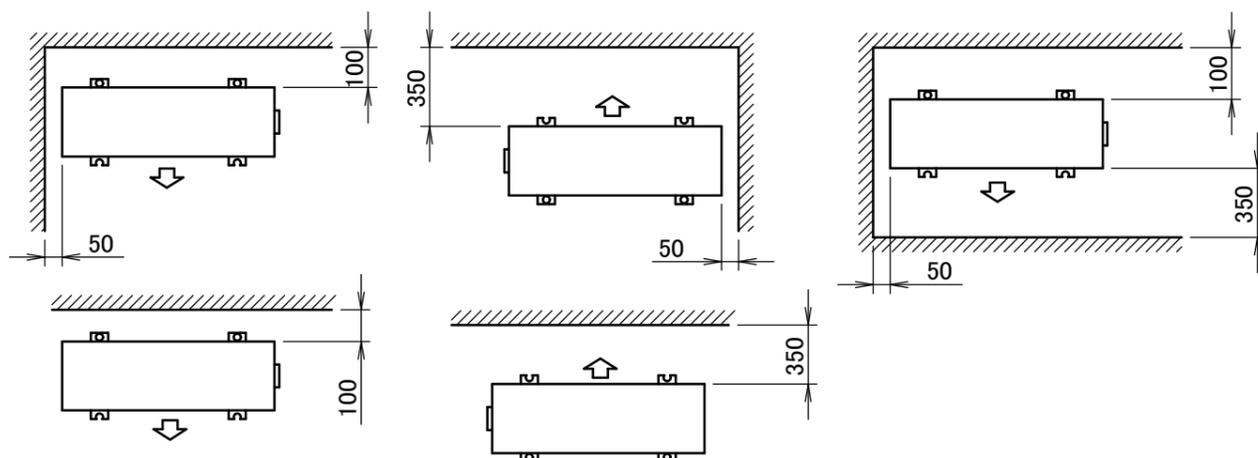

3D114108